


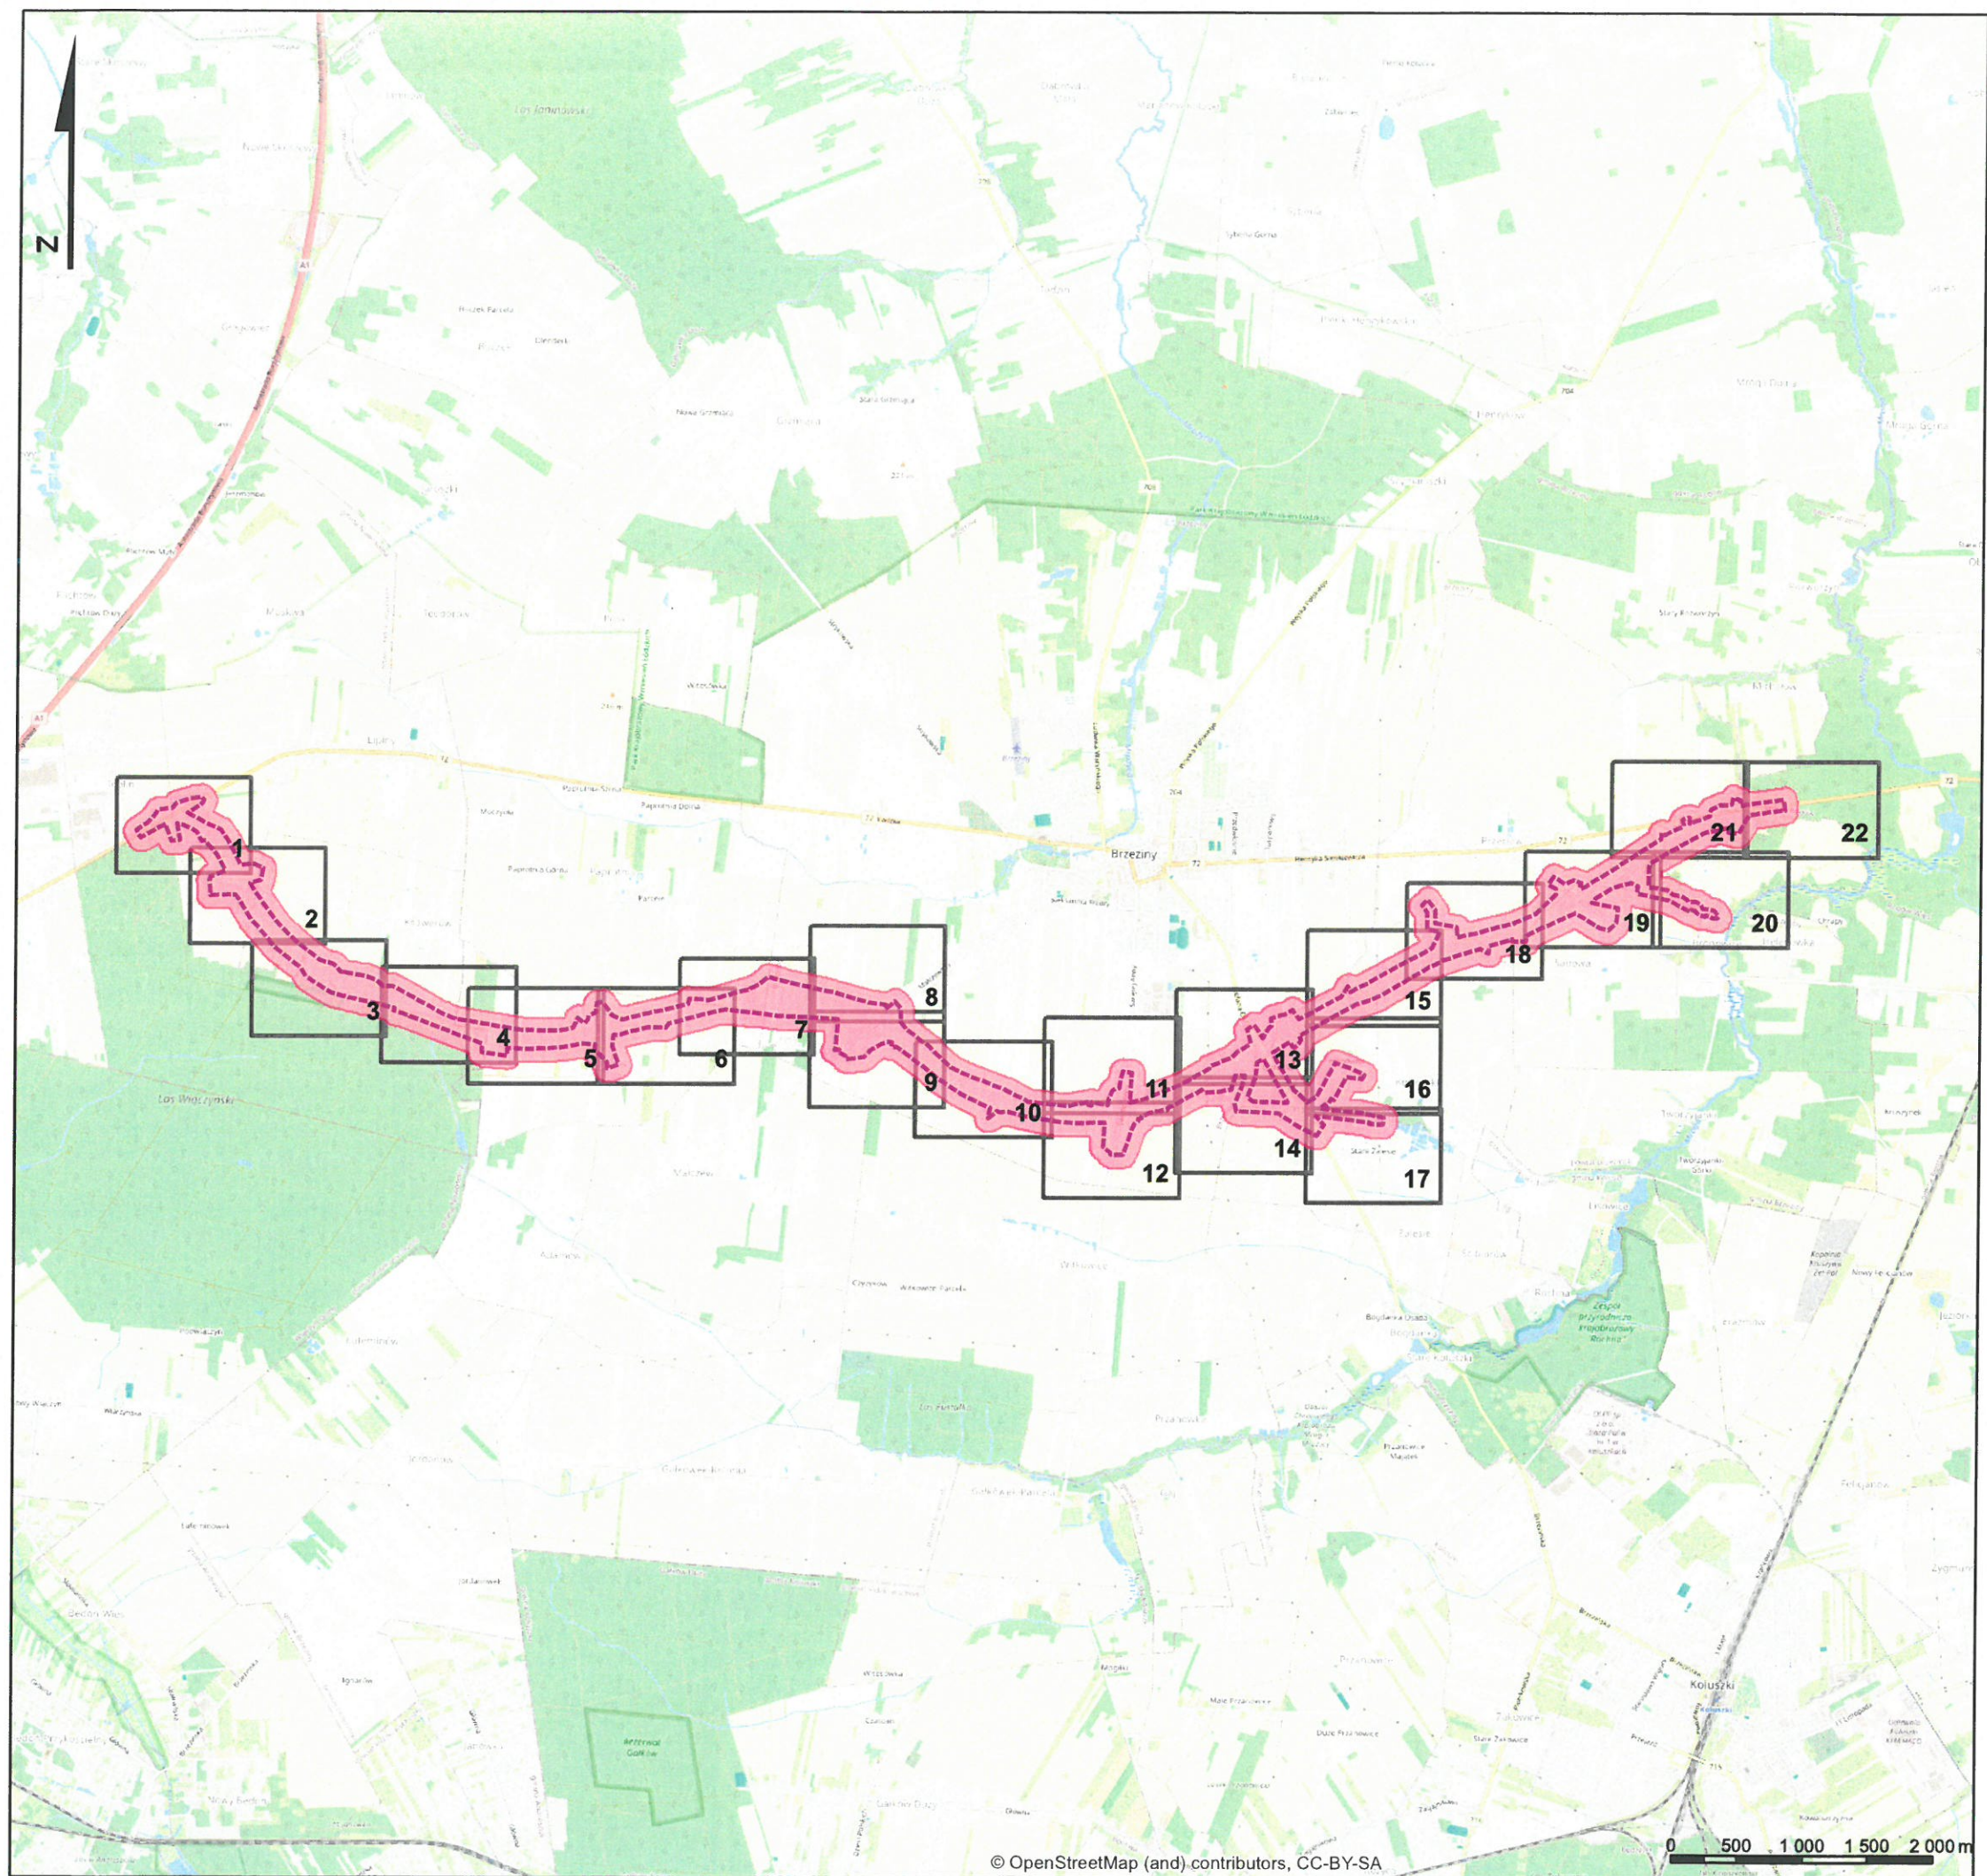

Opracowanie Studium Korytarzowego
i Studium Techniczno-Ekonomiczno-Środowiskowego
z elementami Koncepcji Programowej
wraz z materiałami do uzyskania Decyzji o
Środowiskowych Uwarunkowaniach dla zadania
„Budowa obwodnicy Brzeziny w ciągu drogi krajowej nr 72”

Inwestor:

**Generalna Dyrekcja
Dróg Krajowych i Autostrad**
Oddział w Łodzi

Skarb Państwa - Generalna Dyrekcja
Dróg Krajowych i Autostrad
Reprezentowana przez :
Generalną Dyrekcję Dróg
Krajowych i Autostrad
Oddział w Łodzi
ul. Irysowa 2, 91-857 Łódź
tel.: 42 233-96-00, fax: 42 233-96-75

Jednostka projektowa:

Multiconsult
POLSKA

Multiconsult Polska sp. z o.o.
ul. Bonifraterska 17
00-203 Warszawa
tel.: 22 246 07 00

Wykonawca dokumentacji środowiskowej:

NATURPROJEKT

NATURPROJEKT Sp. z o.o.
ul. Zielonej Łąki 31,
05-830 Nadarzyn,
tel. 603 783 098
e-mail: biuro@naturprojekt.pl

Załącznik

Mapa z zaznaczonym przewidywanym terenem,
na którym będzie realizowane przedsięwzięcie oraz
obszar znajdujący się w odległości 100 m
od granic tego terenu.

Przewidywany teren, na którym będzie
realizowane przedsięwzięcie

Przewidywany teren, na które będzie oddziaływać
przedsięwzięcie

NATURPROJEKT Sp. z o.o.
mgr Tomasz Pakuła

PREZES ZARZĄDU

skala 1:2500