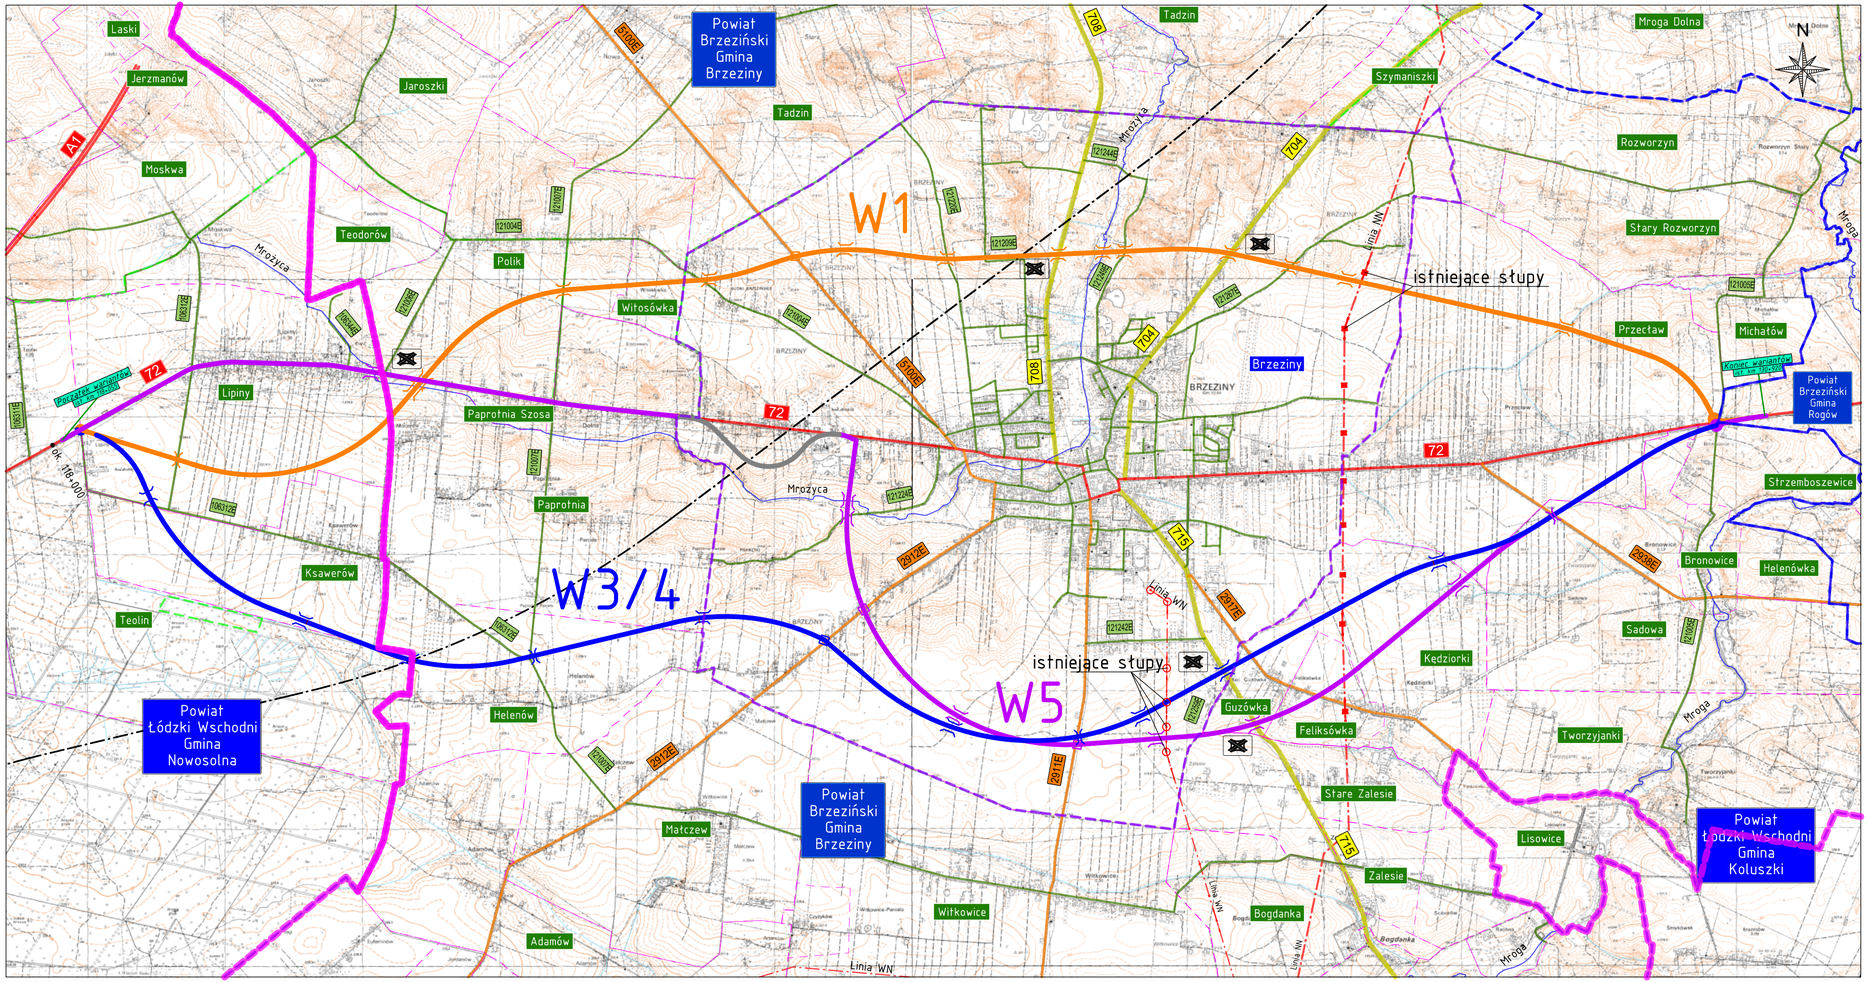

Legenda

- granice administracyjne - powiaty
- granice administracyjne - gminy
- granice administracyjne - miejscowości
- drogi krajowe
- drogi wojewódzkie
- drogi powiatowe
- drogi gminne
- tory kolejowe
- linia wysokiego napięcia
- linia najwyższego napięcia
- rzeki
- rowy melioracyjne
- Wariant 1 proponowanej obwodnicy Brzezin w ciągu drogi DK72
- Wariant 3+4 proponowanej obwodnicy Brzezin w ciągu drogi DK72
- Wariant 5 proponowanej obwodnicy Brzezin w ciągu drogi DK72
- Wariant inwestorski przebiegu linii kolejowej nr 085 (CPK)
- Projektowany wiadukt lub most / przejście dla zwierząt
- Projektowane skrzyżowanie jednopoziomowe z drogą DK72
- Projektowany węzeł drogowy

Inwestor:

Generalna Dyrekcja Dróg Krajowych i Autostrad
Oddział w Łodzi

Generalna Dyrekcja Dróg Krajowych i Autostrad
Oddział w Łodzi
ul. Irysowa 2, 91-857 Łódź

Wykonawca:

Multiconsult POLSKA

Multiconsult Polska sp. z o.o.
ul. Bonifraterska 17
00-203 Warszawa

Nazwa zadania:

Opracowanie Studium Korytarzowego i Studium Techniczno-Ekonomiczno-Środowiskowego z elementami Koncepcji Programowej wraz z materiałami do uzyskania Decyzji o Środowiskowych Uwarunkowaniach dla zadania "Budowa obwodnicy Brzezin w ciągu drogi krajowej nr 72"

Stadium:	Tom:
STEŚ	TOM A - CZĘŚĆ OGÓLNA
Branża:	**Tytuł rysunku:**
Drogowa	Plan Orientacyjny

Numer umowy:	Data opracowania:	Skala:	Numer rysunku:	Rewizja:
2/11/U/2020	marzec 2023	1:25000	01	00