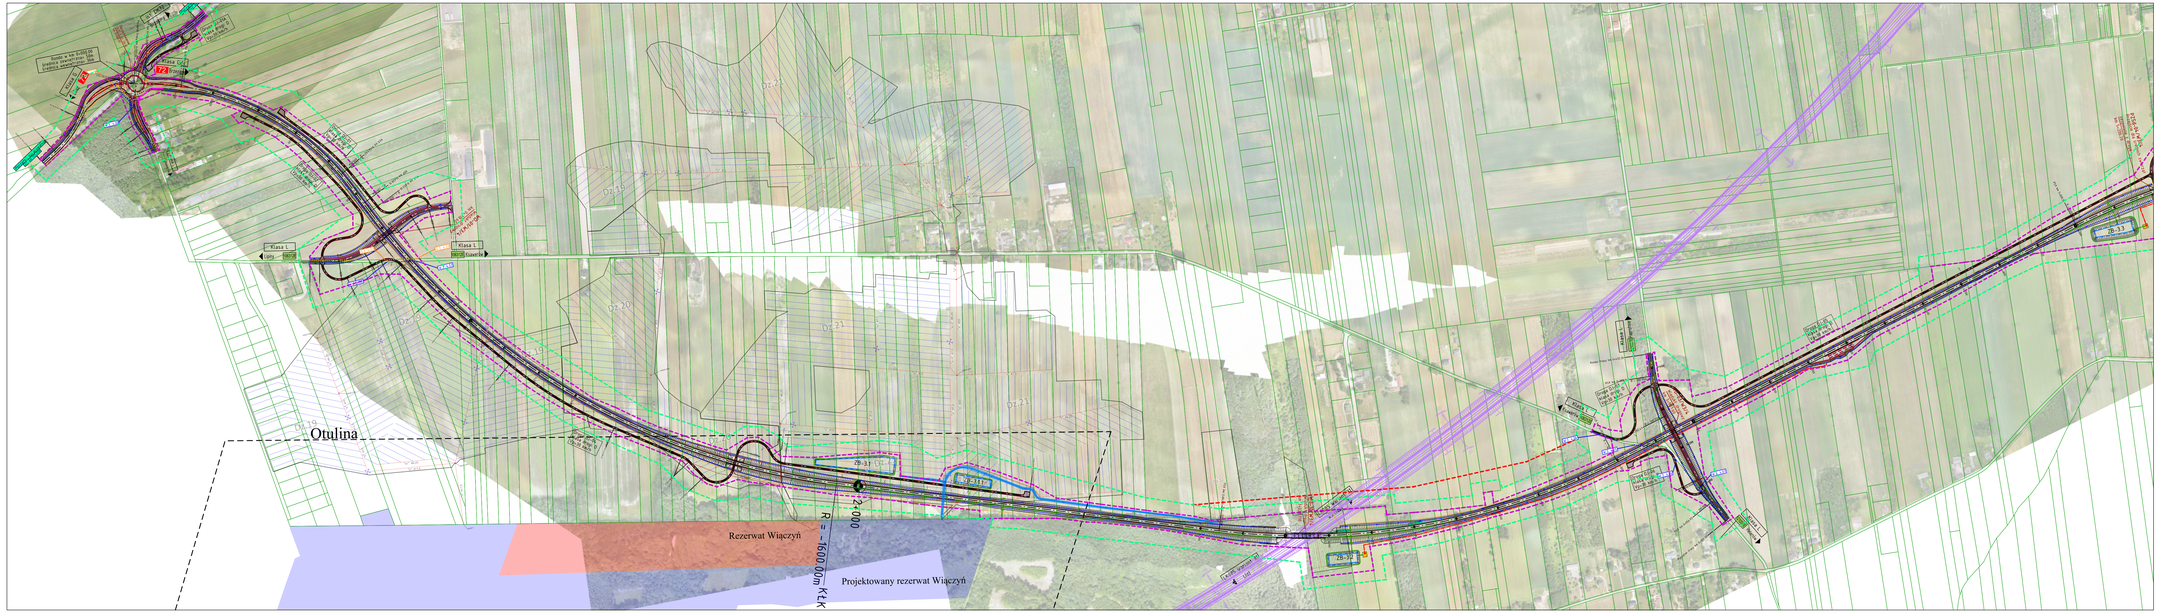

Inwestor:

Generalna Dyrekcja Dróg Krajowych i Autostrad
Oddział w Łodzi

Generalna Dyrekcja Dróg Krajowych i Autostrad
Oddział w Łodzi
ul. Rysowa 2, 91-857 Łódź

Wykonawca:

Multiconsult POLSKA

Multiconsult Polska sp. z o.o.
ul. Bonifraterska 17
00-203 Warszawa

Nazwa zadania:

Opracowanie Studium Korytarzowego i Studium Techniczno-Ekonomiczno-Środowiskowego z elementami Koncepcji Programowej wraz z materiałami do uzyskania Decyzji o Środowiskowych Uwarunkowaniach dla zadania "Budowa obwodnicy Brzezin w ciągu drogi krajowej nr 72"

Stadium: STEŚ	Tom: TOM A - CZĘŚĆ OGÓLNA			
Branża: Drogowa	Tytuł rysunku: Plan sytuacyjny			
Funkcja	Imię i nazwisko	Specjalność	Nr uprawnień budowlanych	Podpis
Główny Projektant	inż. Jerzy Stabik	Drogowa	MAZ/0395/POOD/06	
Projektant/Koordynator	mgr inż. Tomasz Nowakowski	Drogowa	SWK/0069/PWOD/09	
Projektant	mgr inż. Bartłomiej Korczak	Drogowa	MAZ/0751/PWBD/21	B. Korczak
Opracował	mgr inż. Edyta Marciszewska	Drogowa		
Opracował	inż. Arkadiusz Depta	Drogowa		
Opracował	inż. Marta Nazaruk	Drogowa		
Numer umowy: 2/11/U/2020	Data opracowania: Listopad 2025	Skala: 15000	Numer rysunku:	Rewizja: 00